નગર રચના યોજના સુરત નં. ૪૮ (ભેસ્તાન) (આખરી યોજના)
નકશા નં. ૩ (મુળખંડ, અંતિમખંડ અને રસ્તા દર્શાવતો નકશો)

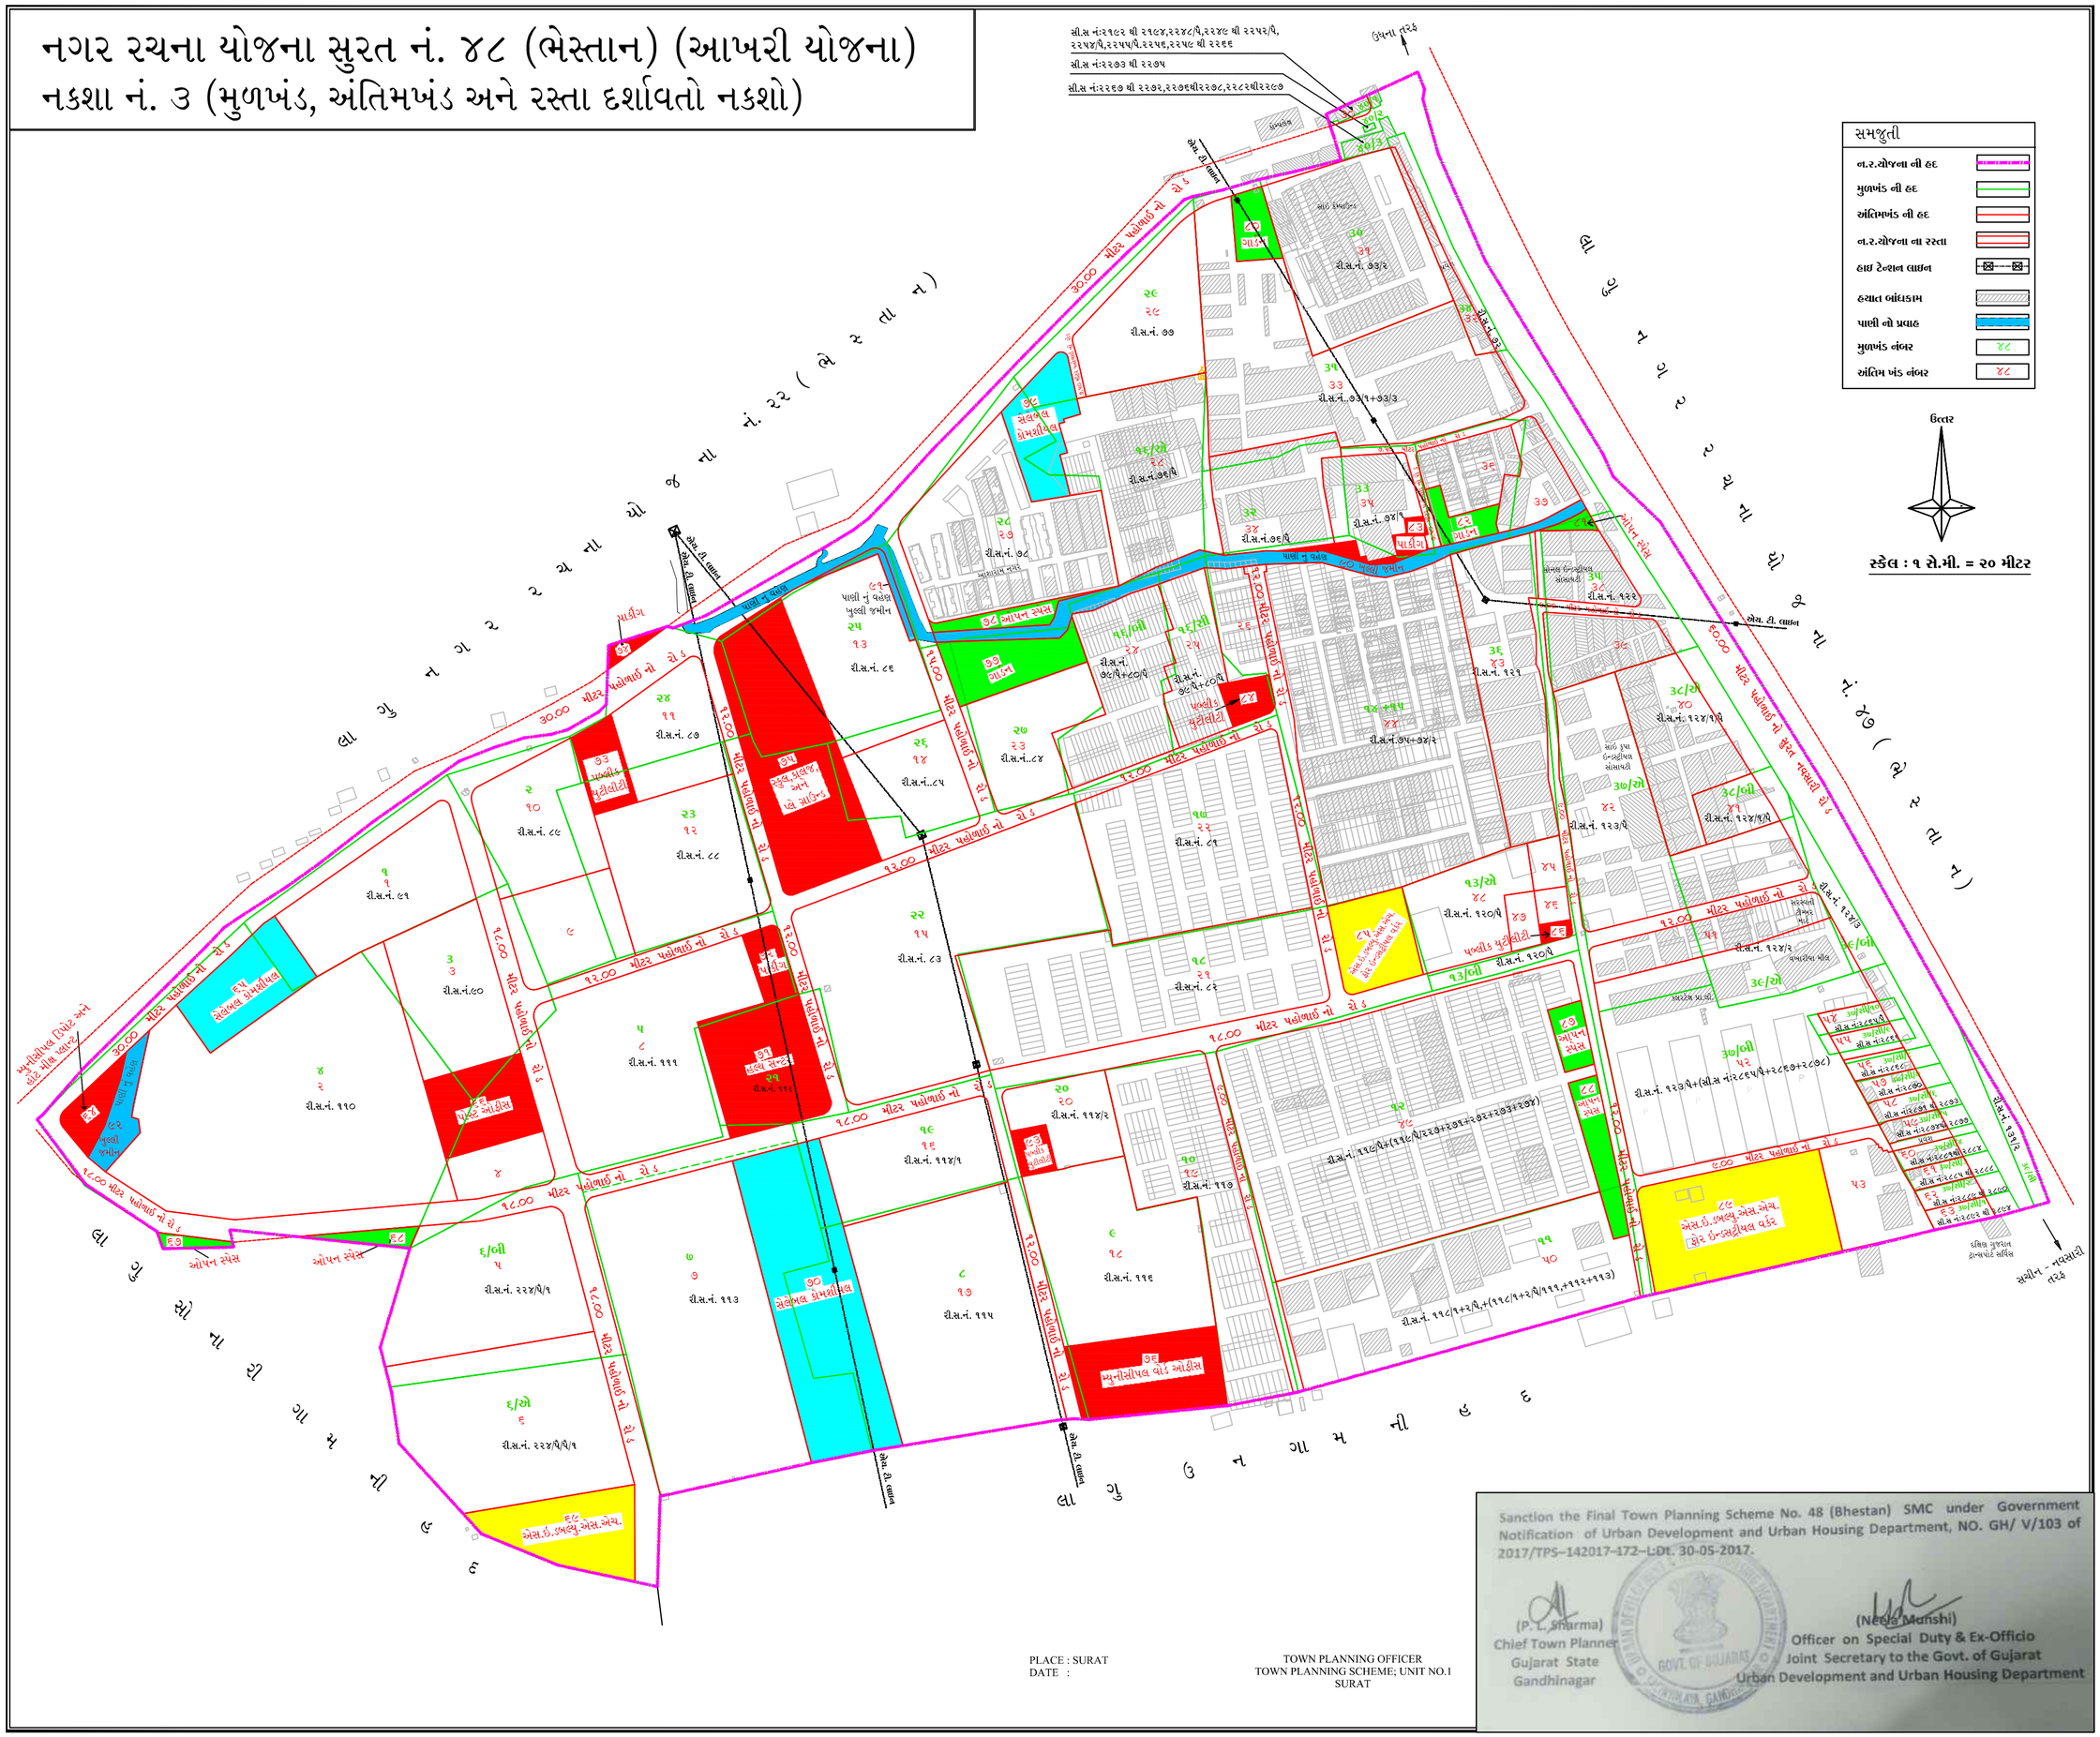
સમજુતી
ન.ર.યોજના ની હદ
મુળખંડ ની હદ
અંતિમખંડ ની હદ
ન.ર.યોજના ના રસ્તા
હાઇ ટેન્શન લાઇન
હયાત બાંધકામ
પાણી નો પ્રવાહ
મુળખંડ નંબર
અંતિમ ખંડ નંબર
ઉત્તર
સ્કેલ : ૧ સે.મી. = ૨૦ મીટર
લા ગુ ન ગ ર ર ચ ના યો જ ના નં. ૨૨ (ભે સ્ત ા ન)
લા ગુ ન ગ ર ર ચ ના યો જ ના નં. ૪૭ (ભે સ્ત ા ન)
લા ગુ ન ગ ર ર ચ ના યો જ ના નં. ૪૬ (ભે સ્ત ા ન)
લા ગુ ન ગ ર ર ચ ના યો જ ના નં. ૪૯ (ભે સ્ત ા ન)
સી.સ નં:૨૧૯૨ થી ૨૧૯૪,૨૨૪૮/પે,૨૨૪૯ થી ૨૨૫૨/પે, ૨૨૫૩/પે,૨૨૫૫/પે.૨૨૫૬,૨૨૫૮ થી ૨૨૬૬
સી.સ નં:૨૨૭૩ થી ૨૨૭૫
સી.સ નં:૨૨૬૭ થી ૨૨૭૨,૨૨૭૬થી૨૨૭૮,૨૨૮૨થી૨૨૮૭
ઉધના તરફ
સચીન - નવસારી તરફ
ઓપન સ્પેસ
પાણી નું વહેણ
એચ.ટી. લાઇન
૩૦.૦૦ મીટર પહોળાઇ નો રો.ર
૧૨.૦૦ મીટર પહોળાઇ નો રો.ર
૧૮.૦૦ મીટર પહોળાઇ નો રો.ર
૨૦.૦૦ મીટર પહોળાઇ નો રો.ર
સ્યુનીસીપલ પ્રિમાઇસ અને હોટ મીક્ષ પ્લાન્ટ
સેલેબલ કોમર્શીયલ
સ્યુનીસીપલ વોર્ડ ઓફીસ
એસ.ઇ.ડબ્લ્યુ.એસ.એચ.
સ્યુનીસીપલ સ્કુલ
પબ્લીક યુટીલીટી
ગાર્ડન
પાણી ની ટાંકી
સાઇ ફુધા ઇન્ડસ્ટ્રીયલ સોસાયટી
સાઇ કૃપા ઇન્ડસ્ટ્રીયલ સોસાયટી
ઇલેક્ટ્રીક સબ સ્ટેશન
ઇલેક્ટ્રીક સબ સ્ટેશન
ઇલેક્ટ્રીક સબ સ્ટેશન