


નગર સ્વચ્છતા યોજના નં.૧૯ (પરવટ-મગોબ) આખરી યોજના


પ્લાન નં.૩

મુળખંડ તથા અંતિમખંડ દર્શાવતો પ્લાન

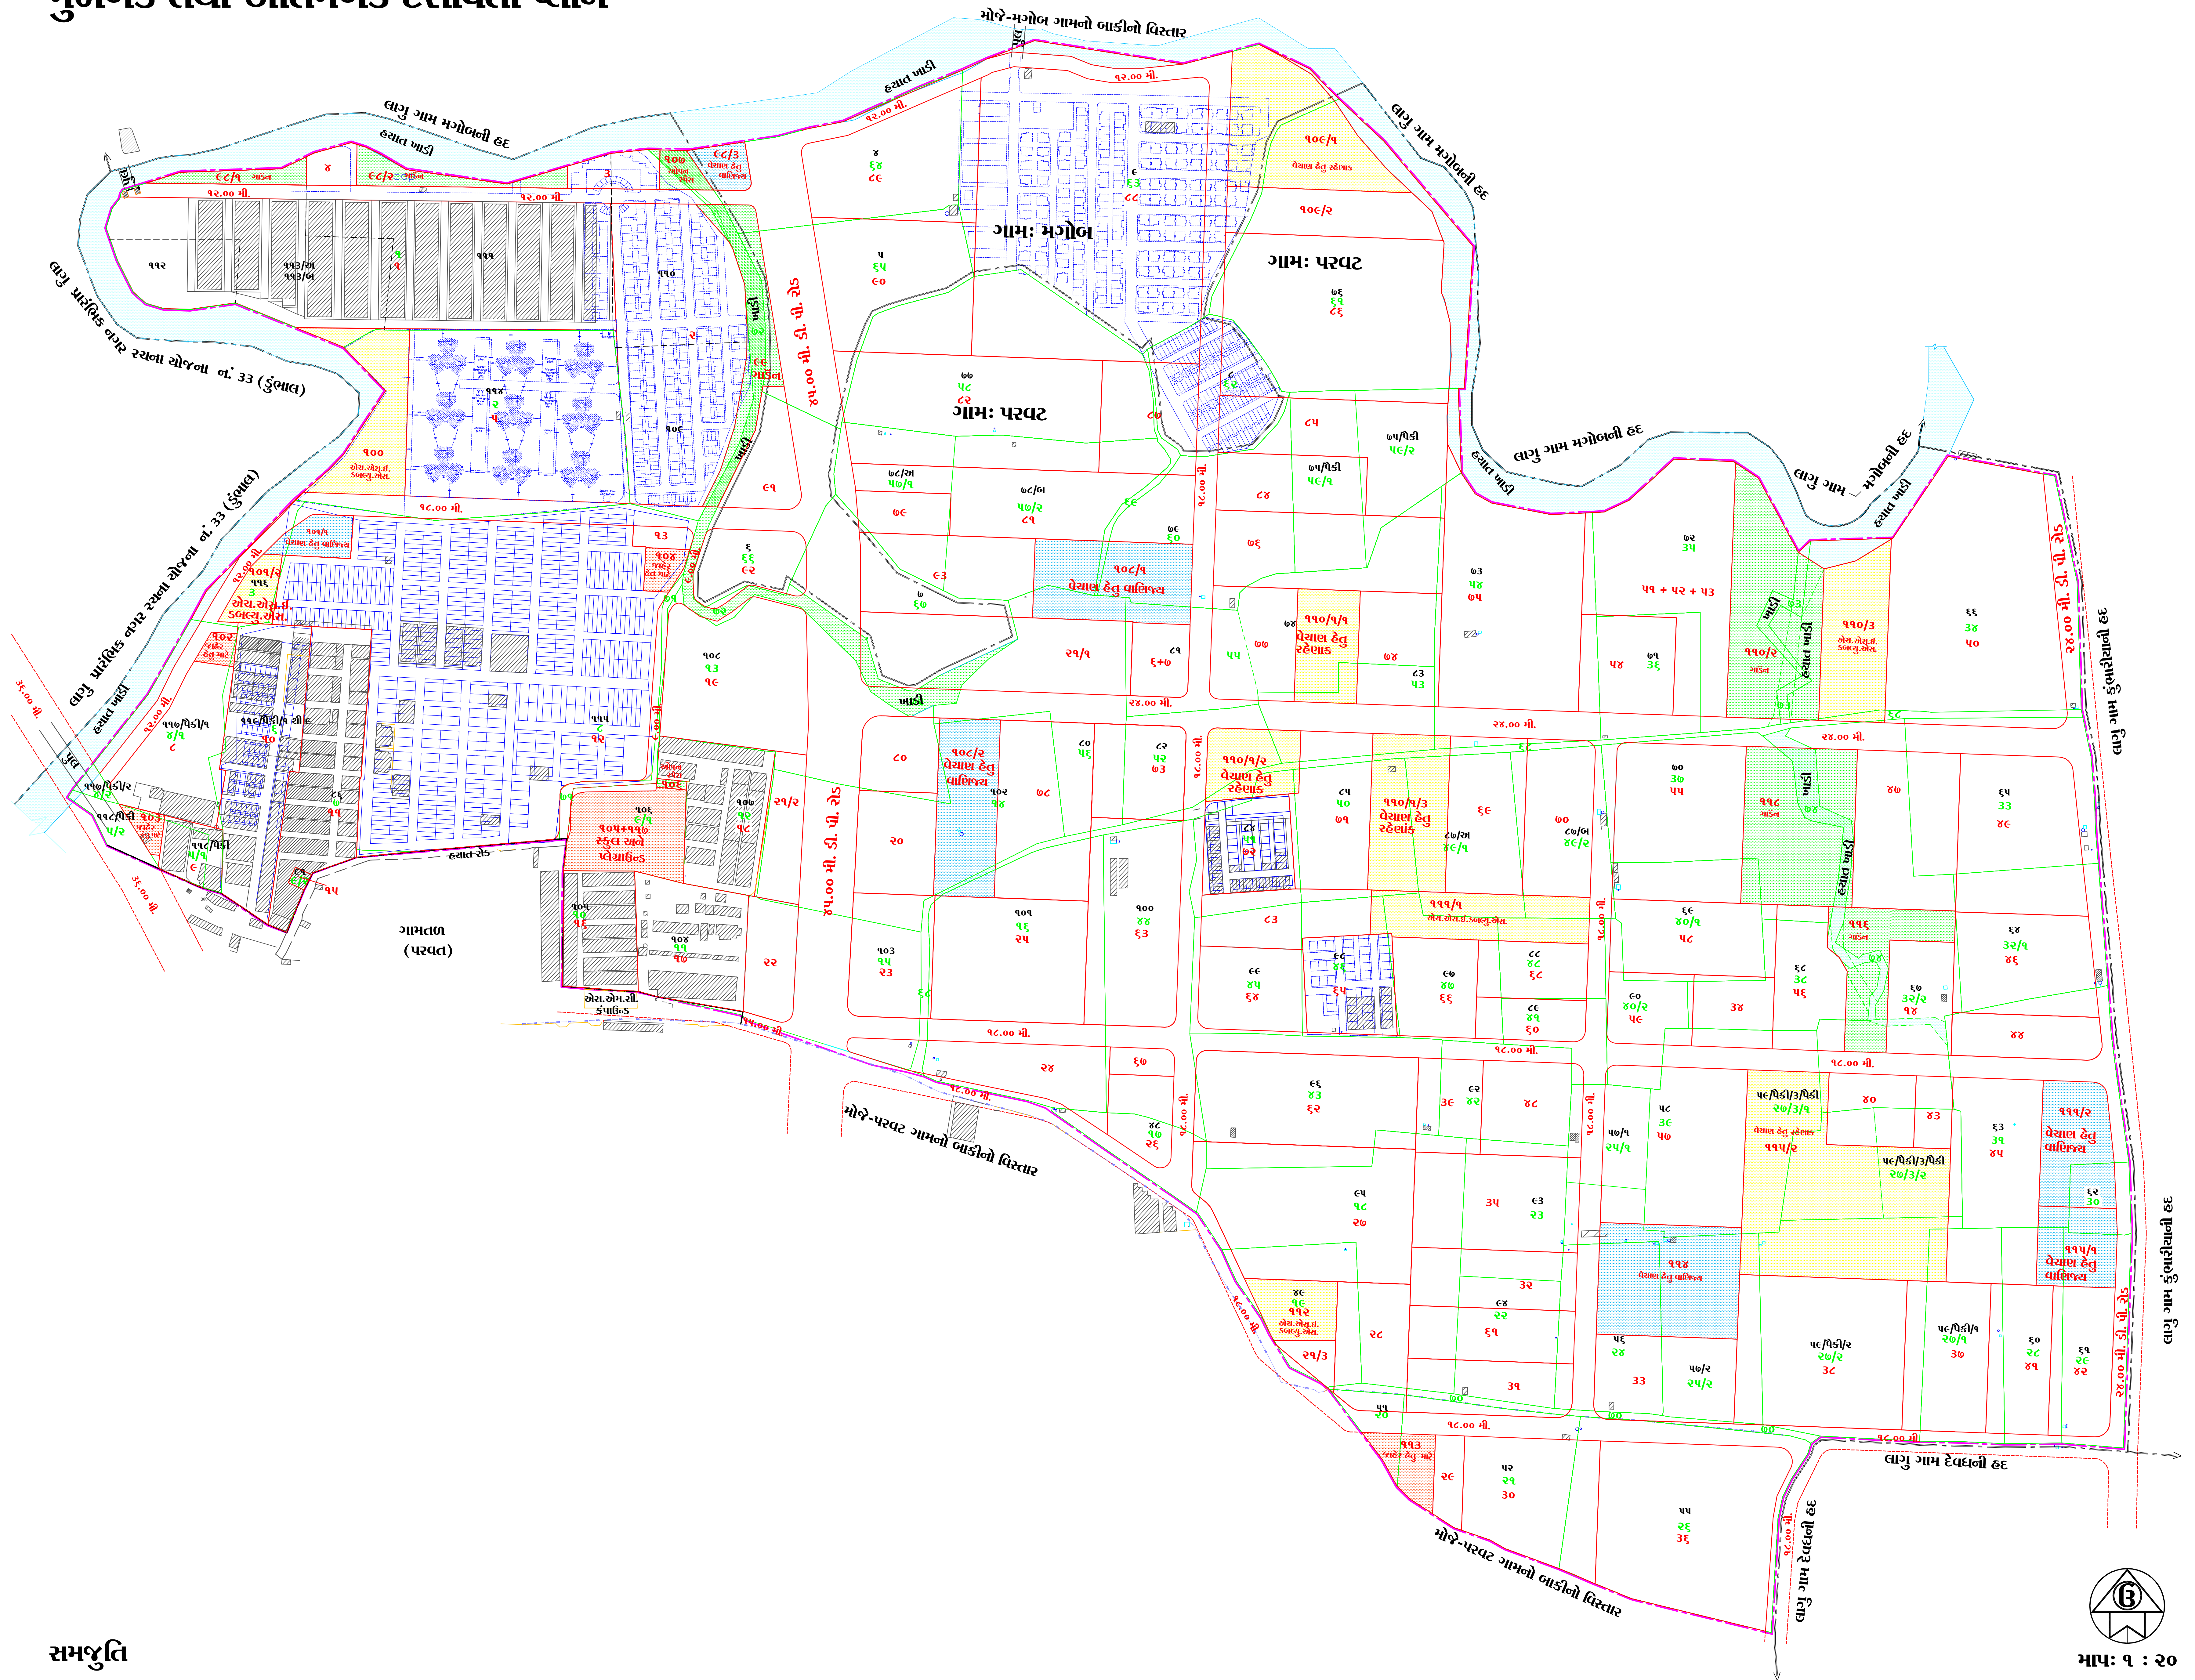

સમજૂતિ

- | | | | |
|--|----------------|--|-------------------------|
| | બ્લોક નંબર | | મુળખંડની હદ |
| | બ્લોકની હદ | | મુળખંડ નંબર |
| | ગામની હદ | | અંતિમખંડની હદ |
| | યોજનાની હદ | | અંતિમખંડ નંબર |
| | હયાત બાંધકામ | | ન.ર.યોજનાનો સુધિત રસ્તો |
| | હયાત ખાડી/વહેણ | | ગાર્ડન |
| | હયાત પુલ | | રહેણાંક વિષયક |
| | ગામ તળની હદ | | વાણિજ્ય વિષયક |
| | | | જાહેર હેતુ |

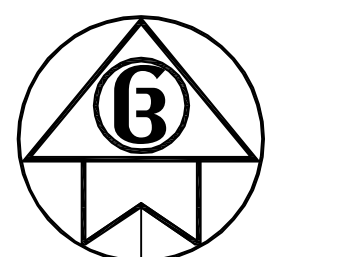

માપ: ૧ : ૨૦

સુરત, તારીખ:- ૩૦ / ૦૩ / ૨૦૧૬
સાદર કર્ચા તારીખ :- / ૦૧/૨૦૧૭

નગર સ્વચ્છતા અધિકારી
નગર સ્વચ્છતા યોજના
એકમ - ૪, સુરત.

Sanctioned the Final Town Planning Scheme No. 19 (Paravat-Magob) SUDA under Government Notification of Urban Development and Urban Housing Department, NO. GH / V / 86 of 2017 / TP-5-142017-509-L. Dt. 12-05-2017.

F. S. Sharma
Chief Town Planner
Gujarat State
Gandhinagar

(Neela Munshi)
Officer on Special Duty & Ex-Officio
Joint Secretary to the Govt. of Gujarat
Urban Development and Urban Housing Department