


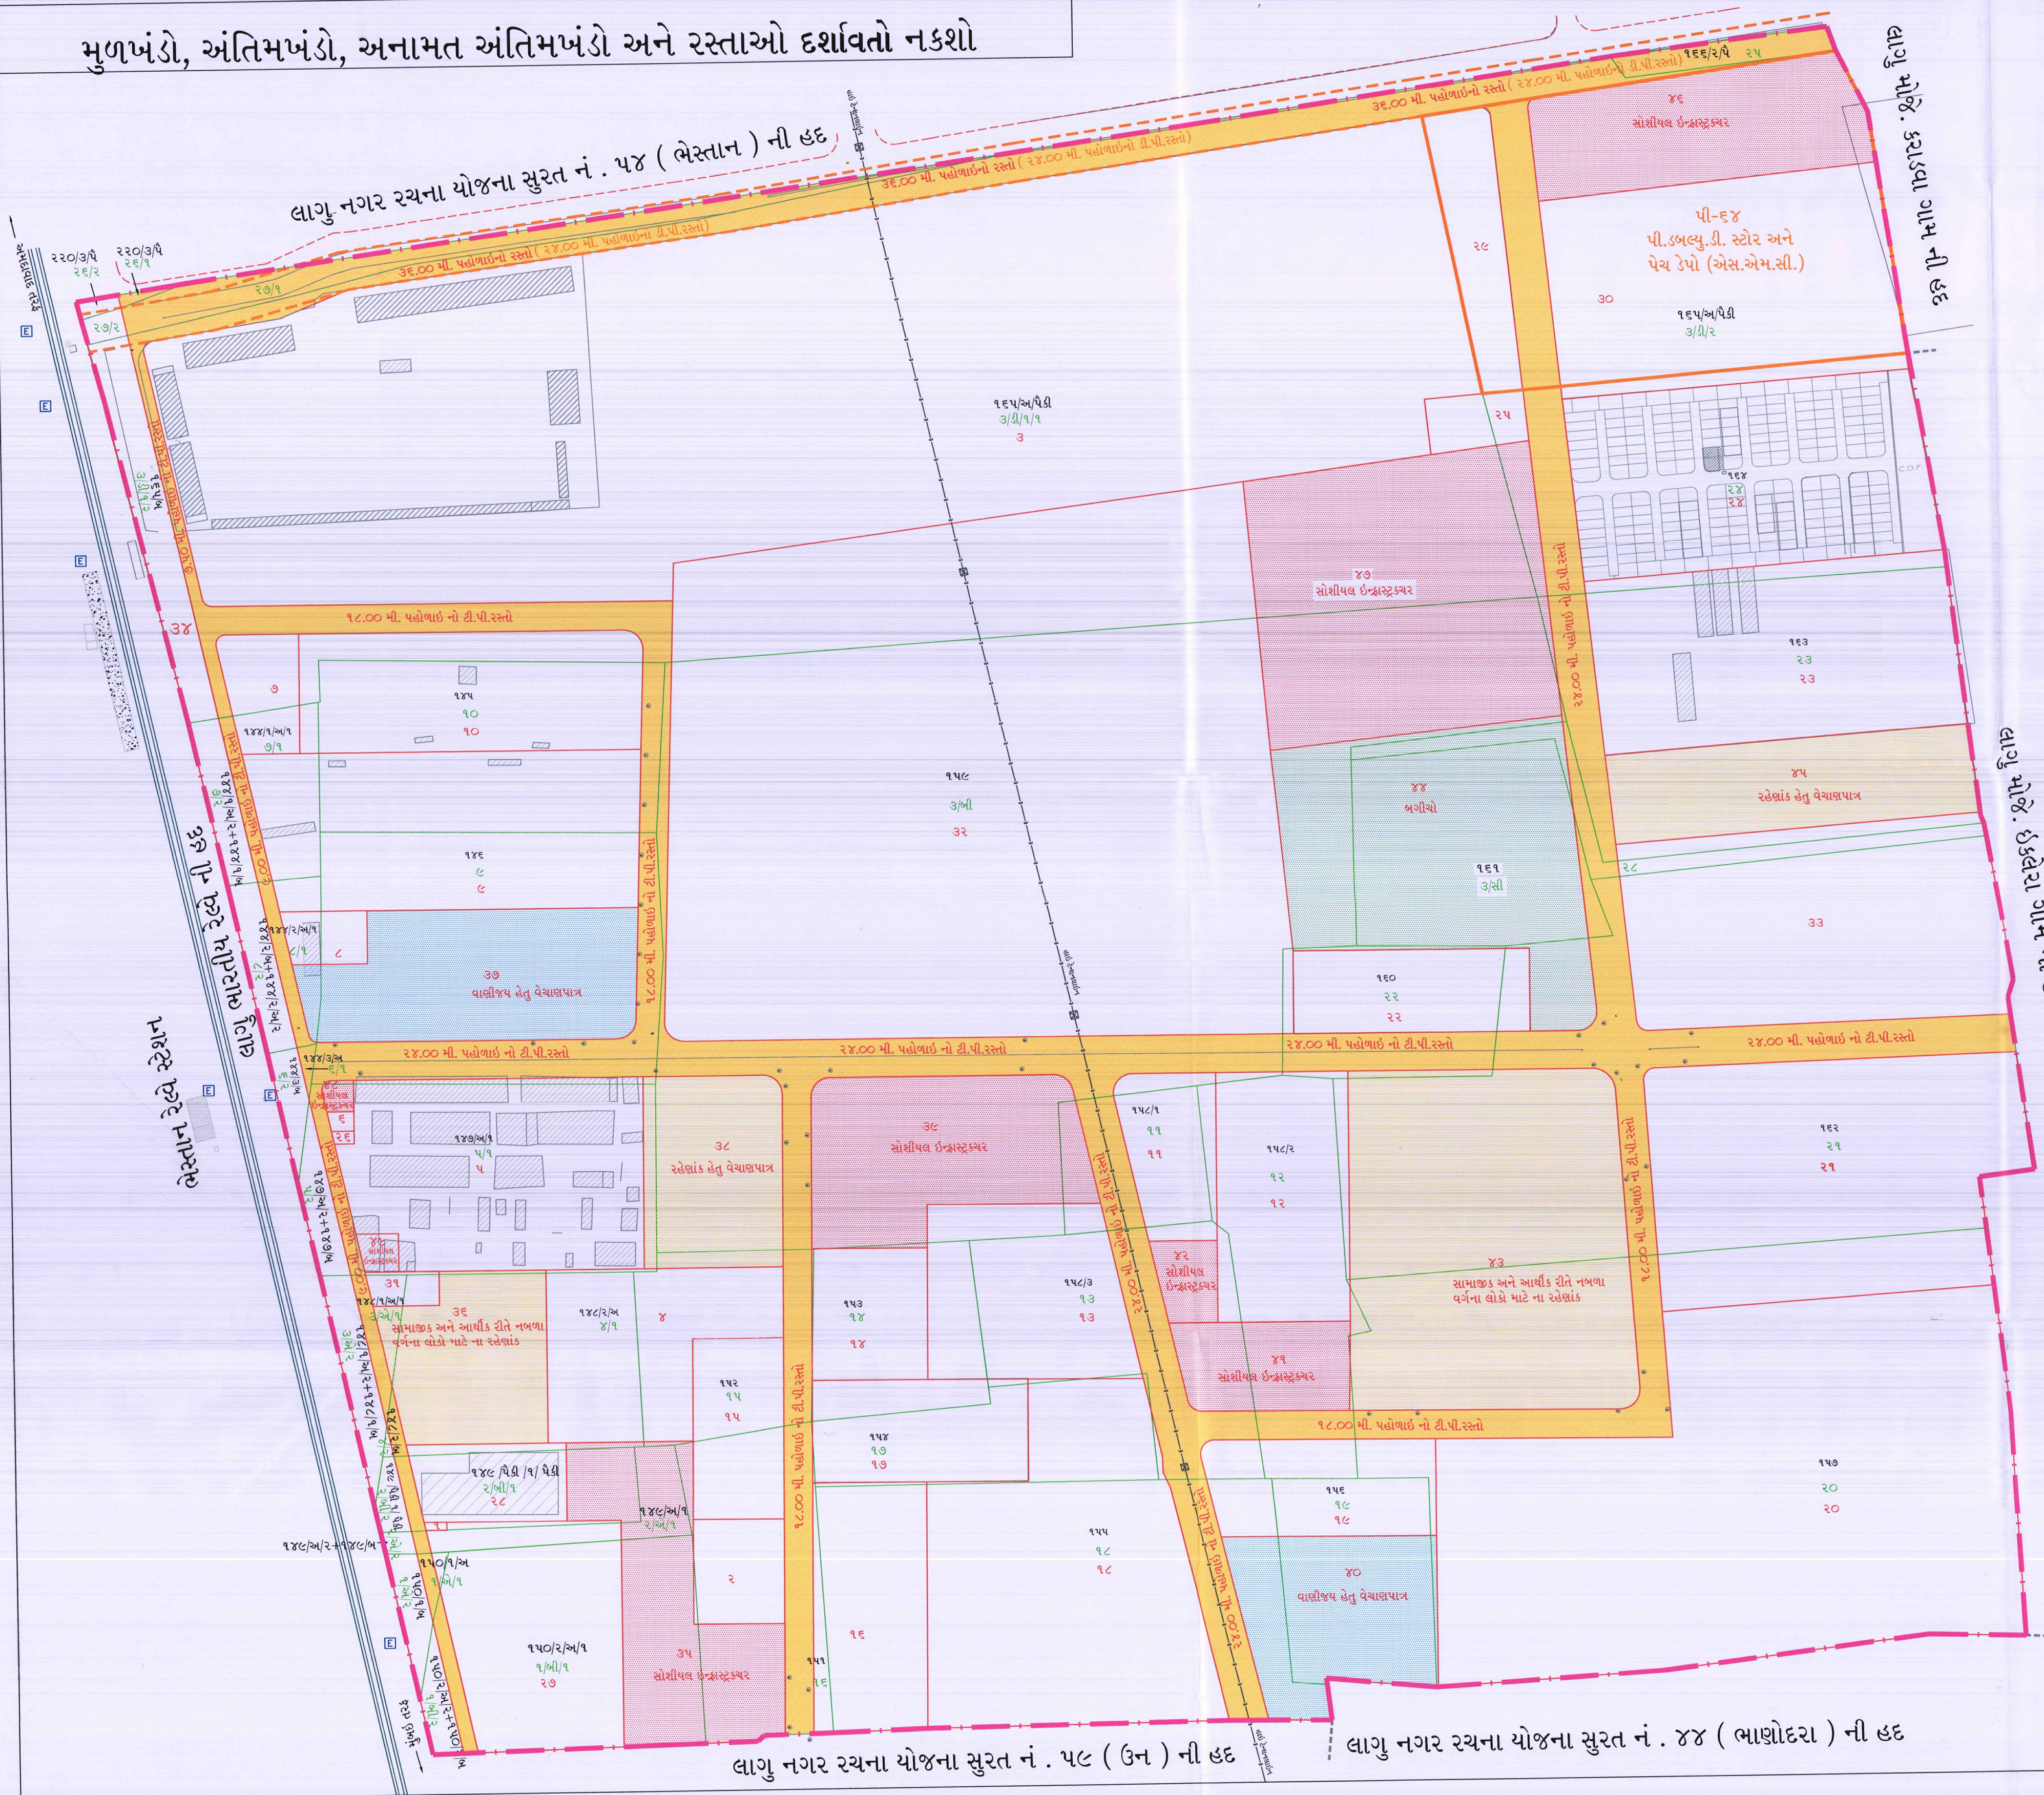

નકશા નં. ૩


આખરી નગર રચના યોજના સુરત નં. ૫૫ (ભેસ્તાન)

મુળખંડો, અંતિમખંડો, અનામત અંતિમખંડો અને રસ્તાઓ દર્શાવતો નકશો



સમજૂતી

નગર રચના યોજના ની હદ	
ગામ ની હદ	
નવો સર્વે નંબર	
મુળખંડ ની હદ	
મુળખંડ નંબર	
અંતિમખંડ ની હદ	
અંતિમખંડ નંબર	
ન.ર.પો. ના રસ્તો	
વિકસ યોજના નો રસ્તો	
વિકસ યોજના ની દરખાસ્ત	
હયાત બાંધકામ	
હાઈ ટેન્શનલાઈન	
વાણીજ્ય હેતુ વેચાણપત્ર	
રહેણાંક હેતુ વેચાણપત્ર	
સોશીયલ ઇન્ફ્રાસ્ટ્રક્ચર	
જમીનો	
સામાજિક અને આર્થિક રીતે નબળા વર્ગના લોકો માટે ના રહેણાંક	

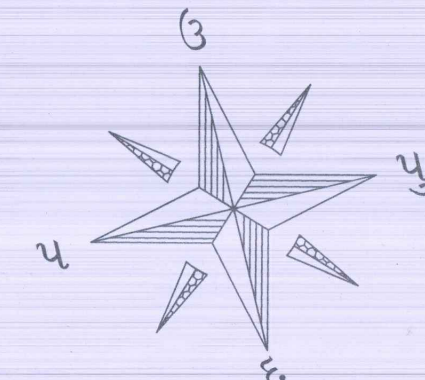

સ્કેલ : ૧ સેમી. = ૨૦ મી.



જી.એમ.બી.કોલીયા
(એમ.બી.કોલીયા)
નગર રચના અધિકારી અને,
નગર નિયંત્રક-૫
નગર રચના યોજના એકમ-૧
સુરત

તારીખ : ૩૦ / ૦૬ / ૨૦૨૨
સ્થળ : સુરત